
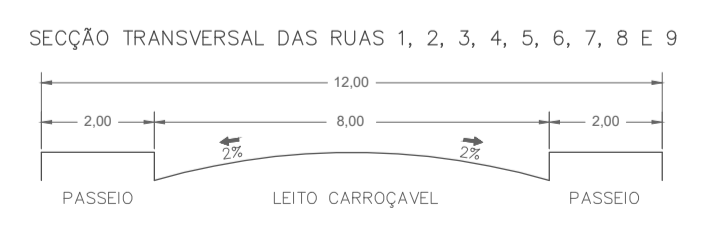


DATUM HORIZONTAL = SIRGAS-2000,  
 MO = -51° (UTM = FUSO 22),  
 CONVERGÊNCIA MERIDIANA (C) = -0°32'43,72",  
 DECLINAÇÃO MAGNÉTICA (d) = -19°51'59", V.A. = -0°08'17"

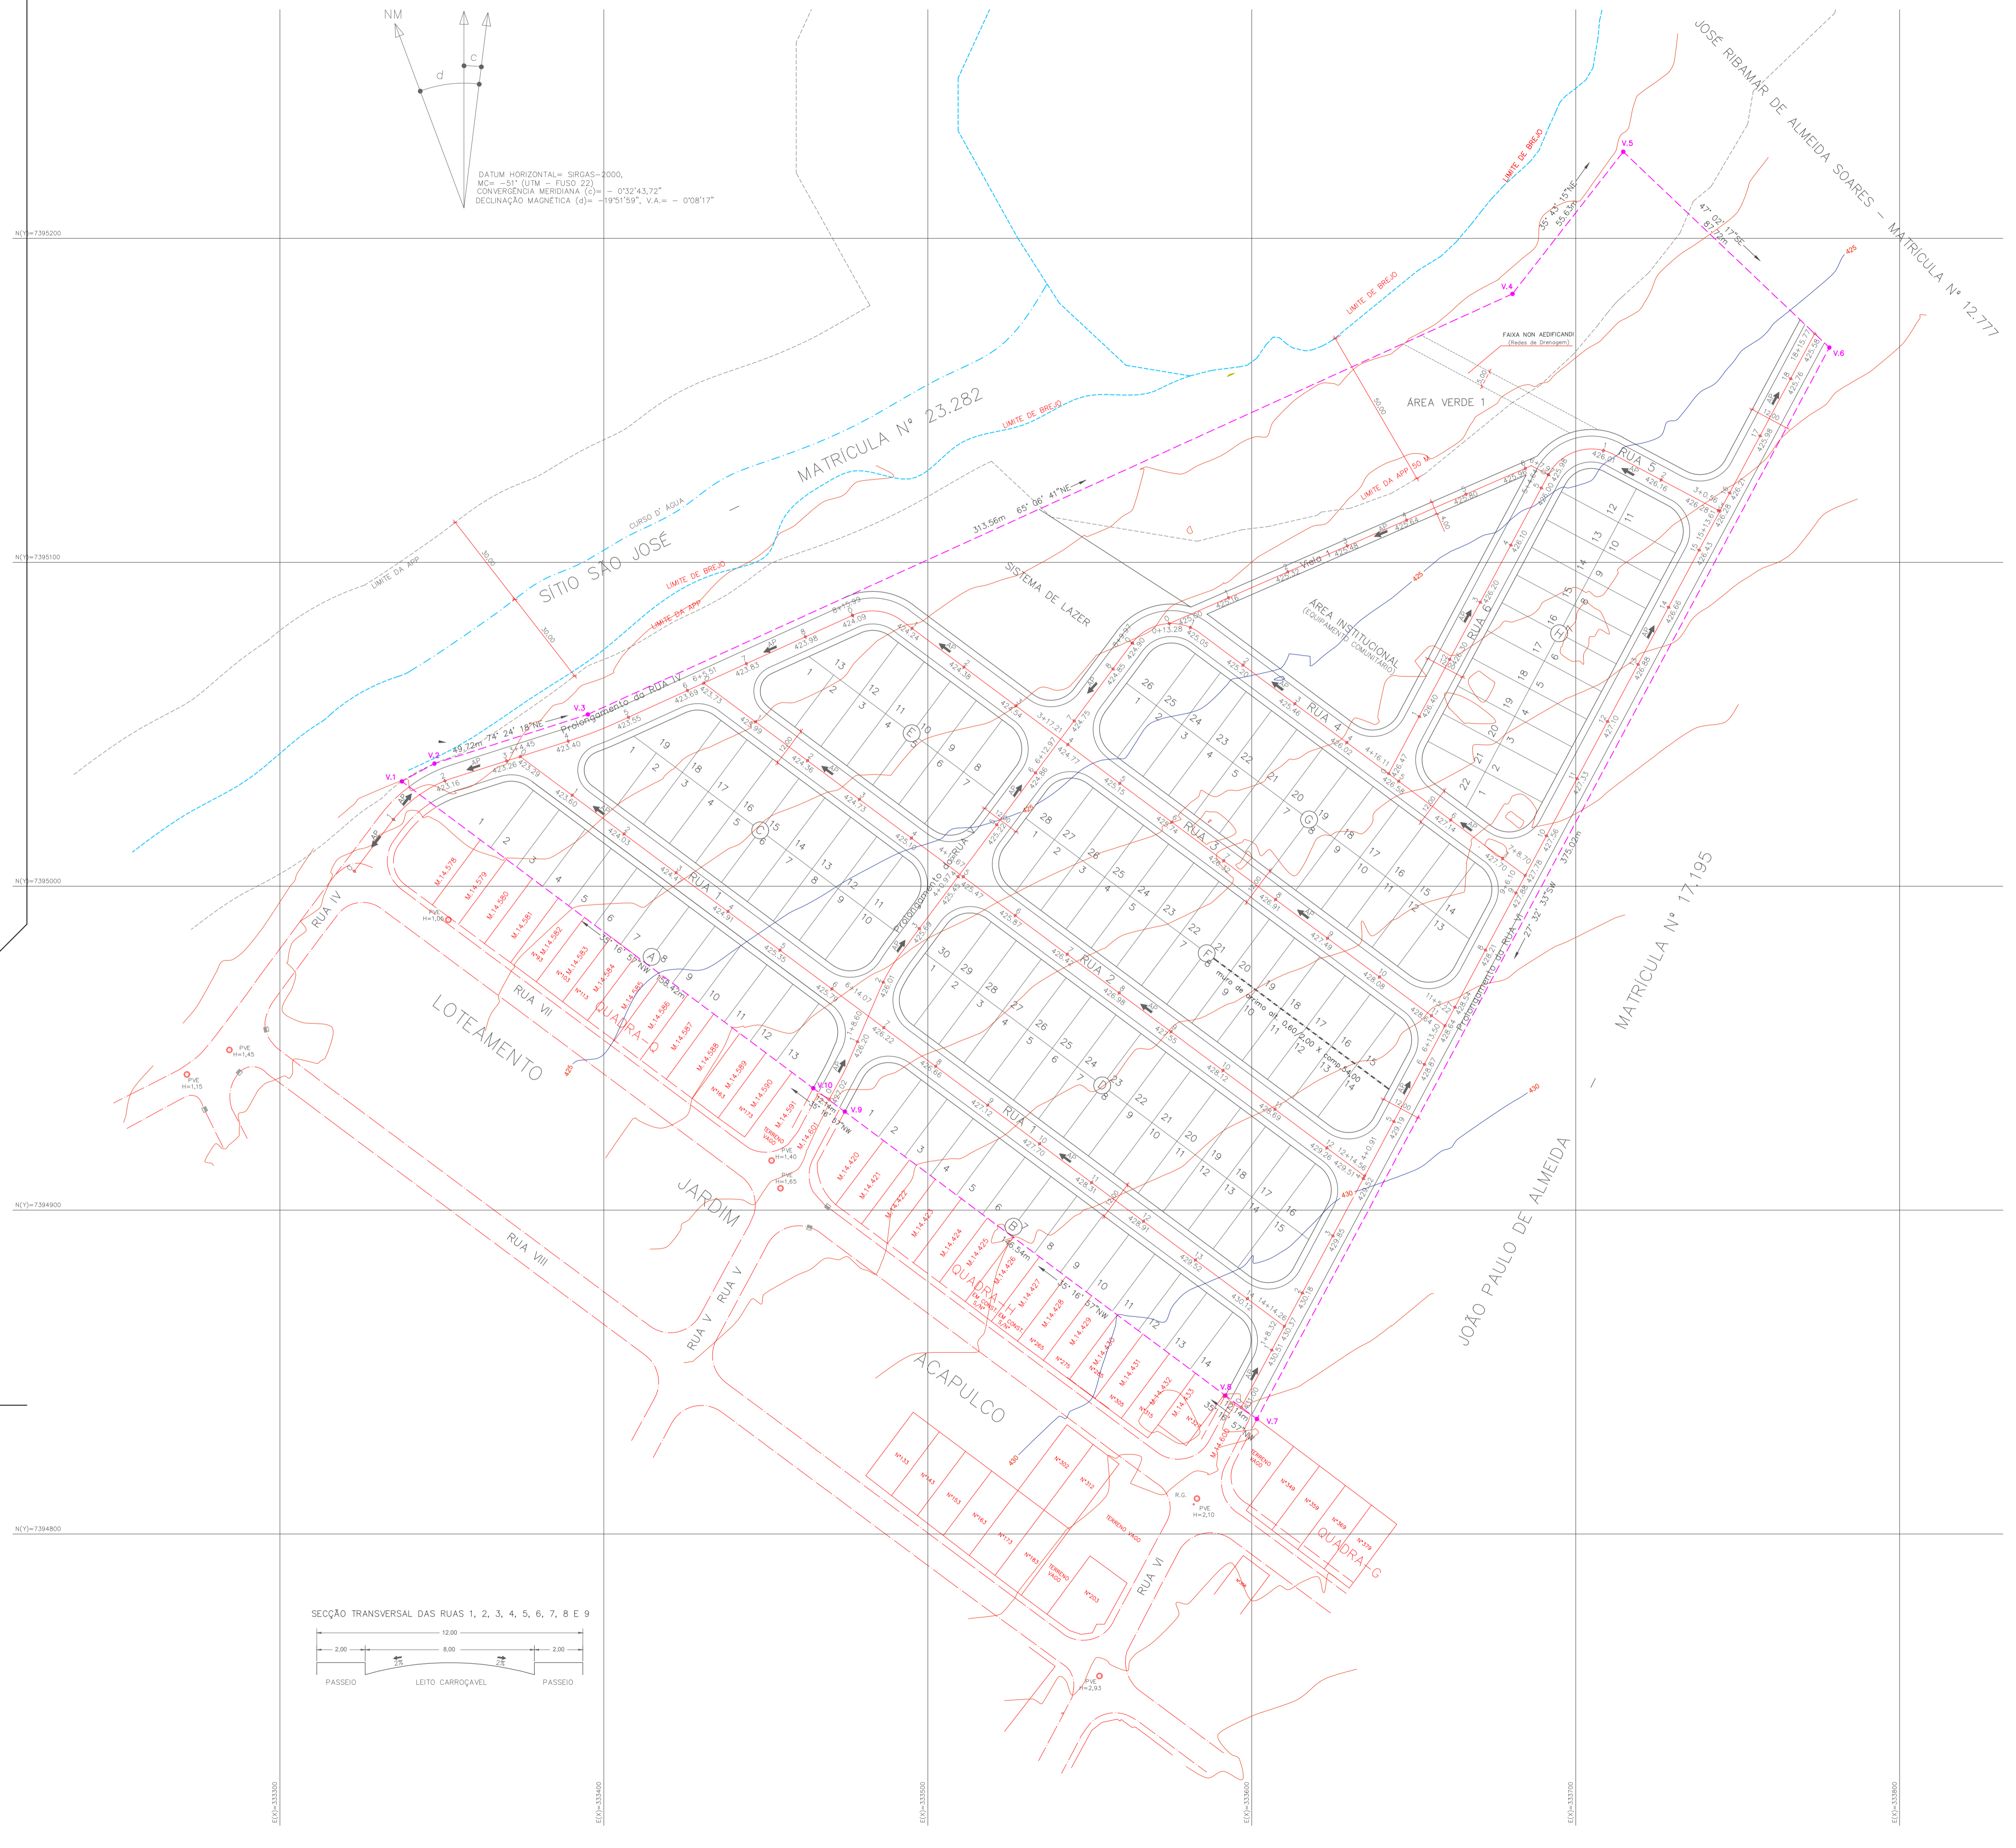

LEGENDA	
	VÉRTICE DE DIVISA
	DIVISA DO TERRENO
	ESTACA
	EIXO DAS VIAS
	COTA DO GREIDE
	SENTIDO DO ESCOAMENTO SUPERFICIAL DAS ÁGUAS PLUVIAIS
	MURO DE ARRIMO

TÍTULO		Nº FOLHA	
<b>PROJETO DE TERRAPLENAGEM</b>			
NOME DO EMPREENDIMENTO:			
NOME DO PROPRIETÁRIO:			
ENDEREÇO COMPLETO:			
ESCALA GRÁFICA	ESCALA NOMINAL	DATA	MATRICULA
	1:1000	JAN/2019	
SITUAÇÃO SEM ESCALA		PROPRIETÁRIO	
		NOME: CPF/RG OU CNPJ:	
		AUTOR DO PROJETO	
Vide Projeto Urbanístico		NOME E TÍTULO PROFISSIONAL: Nº DO REGISTRO PROFISSIONAL: ART/RRT Nº:	
		RESPONSÁVEL TÉCNICO	
APROVAÇÃO PREFEITURA		NOME E TÍTULO PROFISSIONAL: Nº DO REGISTRO PROFISSIONAL: ART/RRT Nº:	